


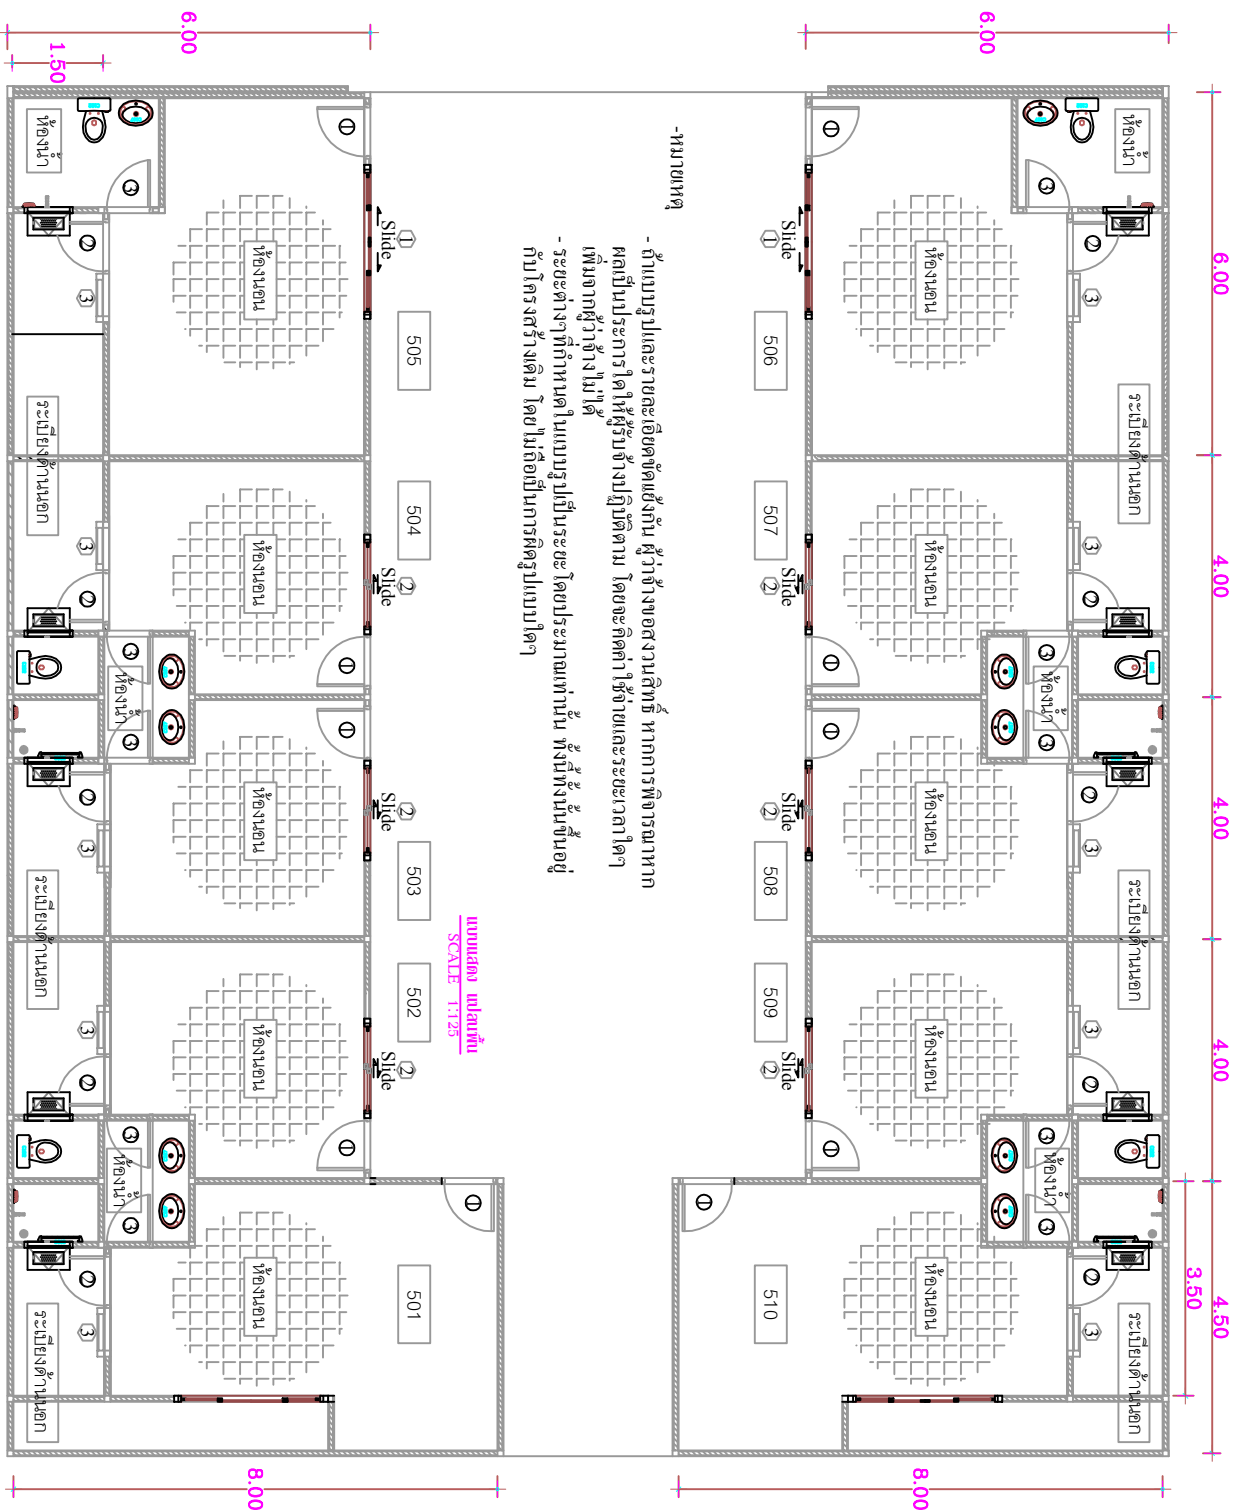


-หมายเหตุ

- ถ้าแบบรูปและรายละเอียดขัดแย้งกัน ผู้จ้างขอสงวนสิทธิ์ หากการพิจารณาหากผลเป็นประการใดให้ผู้รับจ้างปฏิบัติตาม โดยจะคิดค่าใช้จ่ายและระยะเวลาใดๆ
- เพิ่มจากผู้จ้างไม่ได้
- รายละเอียดที่กำหนดเป็นแบบรูปเป็นระยะโดยประมาณเท่านั้น ทั้งนี้ขึ้นอยู่กับสัญญาที่โครงสร้างเดิม โดยไม่ถือเป็นการศึกษาแบบใด

แบบแปลน
SCALE 1:125

โครงการ	อาคารศูนย์แพทย์
เจ้าของ	รพ.เจ้าพระยาอภัยภูเบศร
สถาปนิก	สถาปนิกที่ก่อสร้าง อาคารศูนย์แพทย์ รพ.เจ้าพระยาอภัยภูเบศร
วิศวกร	
เขียน	นายอภิเดช สติชัย จุลล ปวส.กต.
DRAWING TITLE	แสดง -แปลนพื้น
SCALE	1:125
CHECKED BY	
APPROVED BY	
DATE	MARCH 2022
DRAWING NO.	

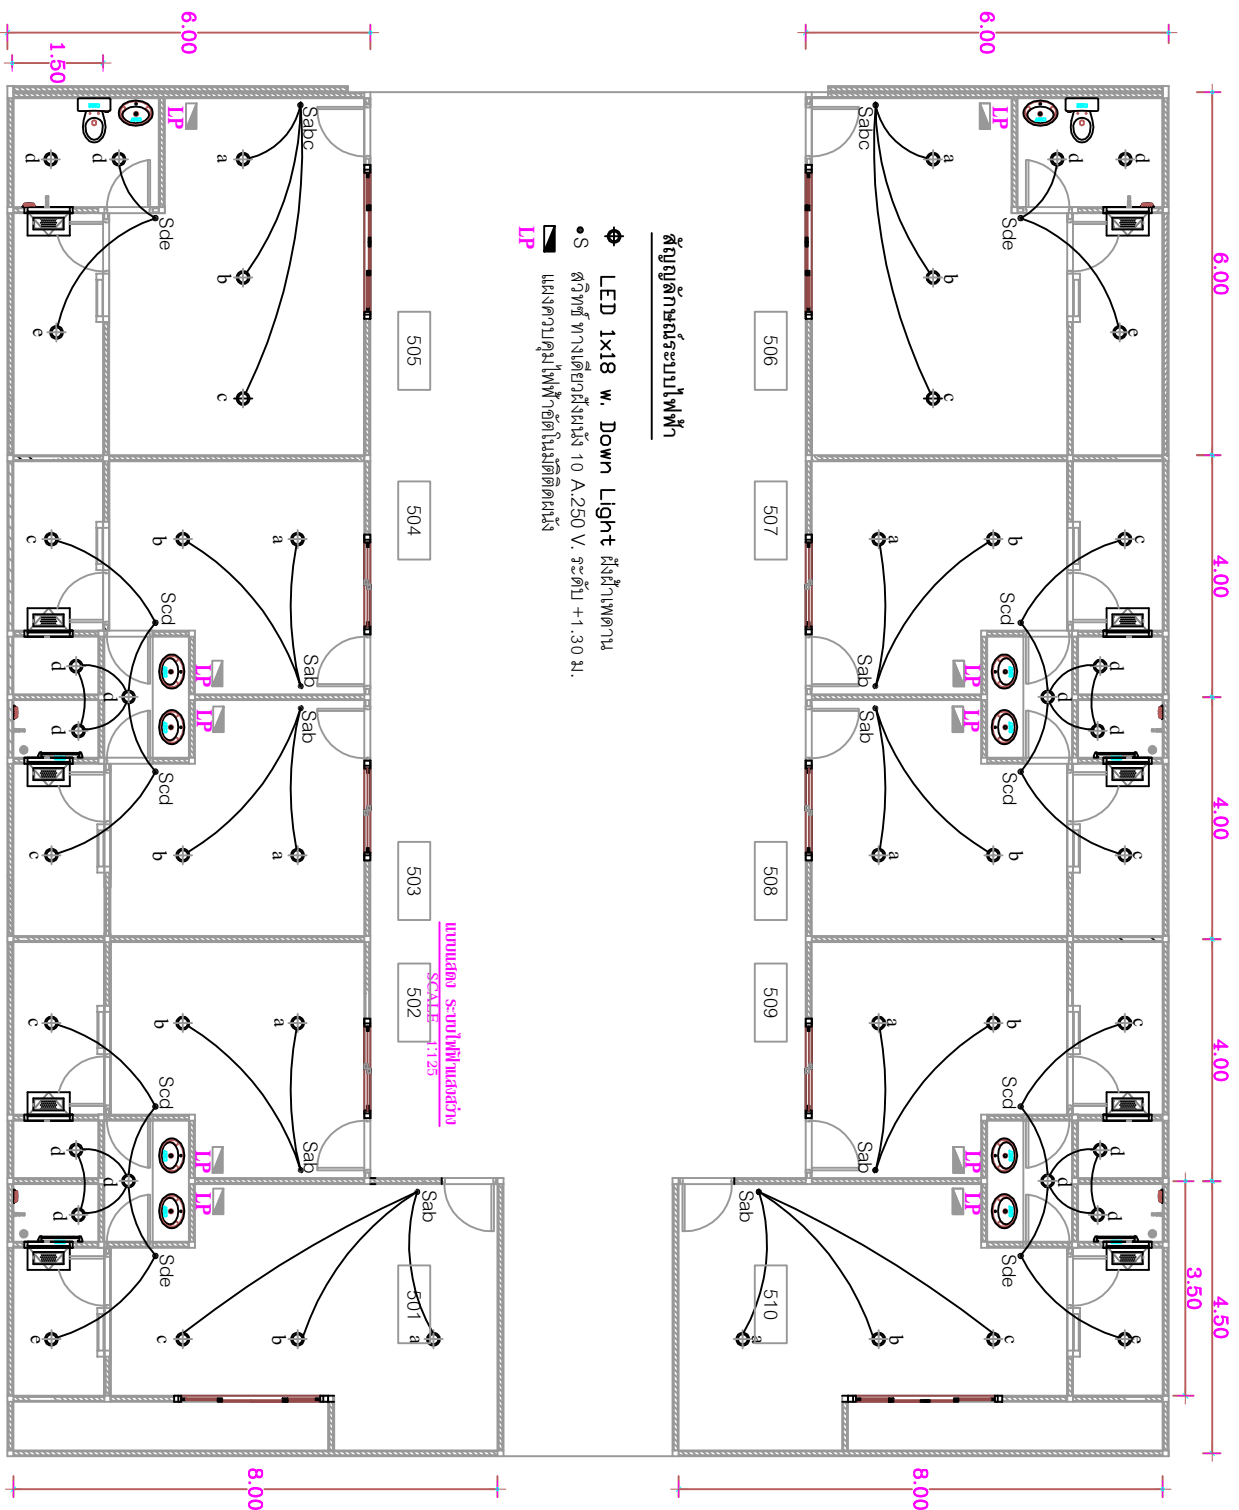


โครงการ	อาคารศูนย์แพทย์
เจ้าของ	รพ.เจ้าพระยาอภัยภูเบศร
สถานที่ก่อสร้าง	อาคารศูนย์แพทย์ รพ.เจ้าพระยาอภัยภูเบศร
วิศวกร	
สถาปนิก	
เขียน	นายอภิเดช สติชัย จุฬิ ปวส.กต.
DRAWING TITLE	แสดง -ระบบไฟฟ้าแสงสว่าง
SCALE	1:125
CHECKD BY	
APPROVED BY	
DATE	MARCH 2022
DRAWING NO.	

โครงการ	อาคารศูนย์แพทย์
เจ้าของ	
รพ.เจ้าพระยาอภัยภูเบศร	
สถานที่ก่อสร้าง	
รพ.เจ้าพระยาอภัยภูเบศร	
สถาปนิก	
วิศวกร	
เขียน	
นายอภิเดช สติศย์	
จุฬิ ปวส.กส.	
DRAWING TITLE	
แสดง	
-ขยายประตู หน้าต่าง	
SCALE	1:35
CHECKD BY	
APPROVED BY	
DATE	MARCH 202
DRAWING NO.	
TOTAL	

ขยายแปลนพื้นห้องน้ำ


SCALE 1:35

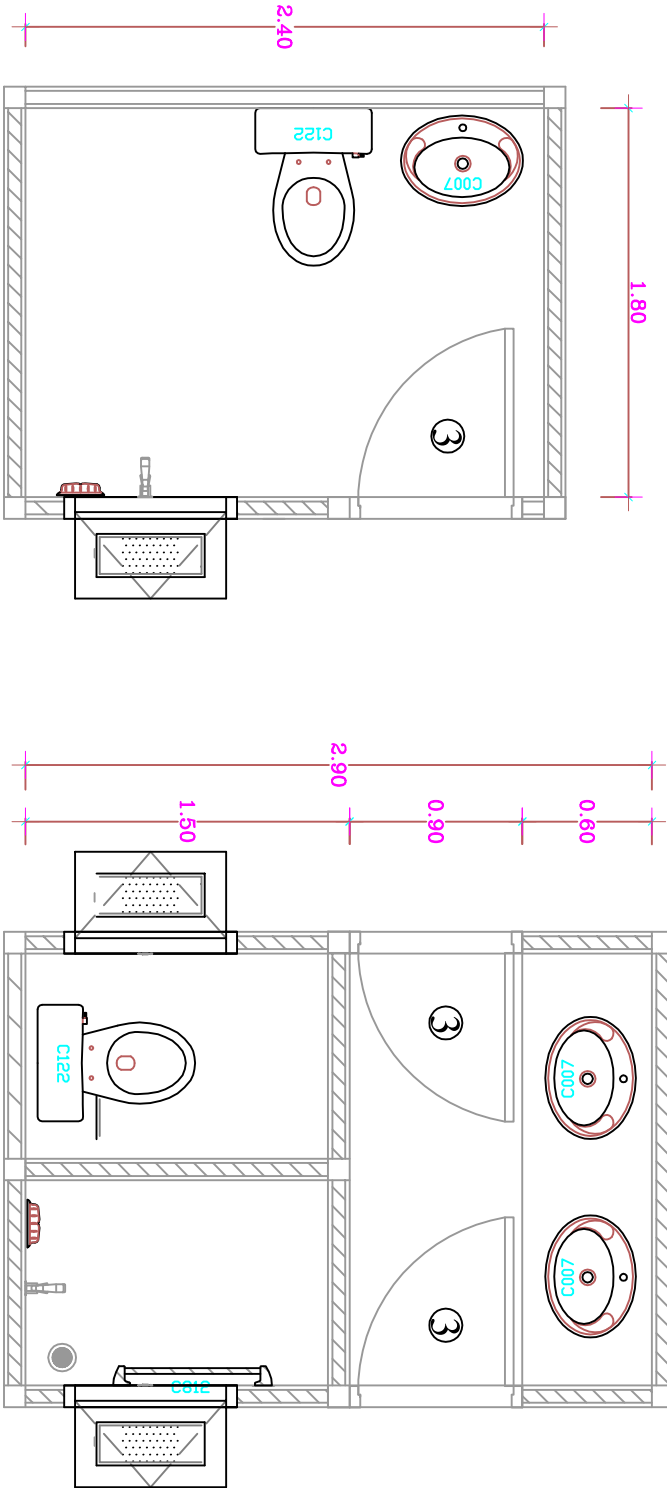

โครงการ	
ปรับปรุงห้อง Simulation-Basi	
learning Medical Educatio	
เจ้าของ	
รพ.เจ้าพระยาอภัยภูเบศร	
สถานที่ก่อสร้าง	
อาคารศูนย์แพทย์	
รพ.เจ้าพระยาอภัยภูเบศร	
สถาปนิก	
วิศวกร	
เขียน	
นายอภิเดช สติชัย	
ภูมิ ภาสภ.	
DRAWING TITLE	
แสดง	
-ขยายแปลนพื้นห้องน้ำ	
SCALE	1:35
CHECKD BY	
APPROVED BY	
DATE	MARCH 202
DRAWING NO.	
TOTAL	

ขยายแปลนพื้นห้องน้ำ

SCALE 1:35

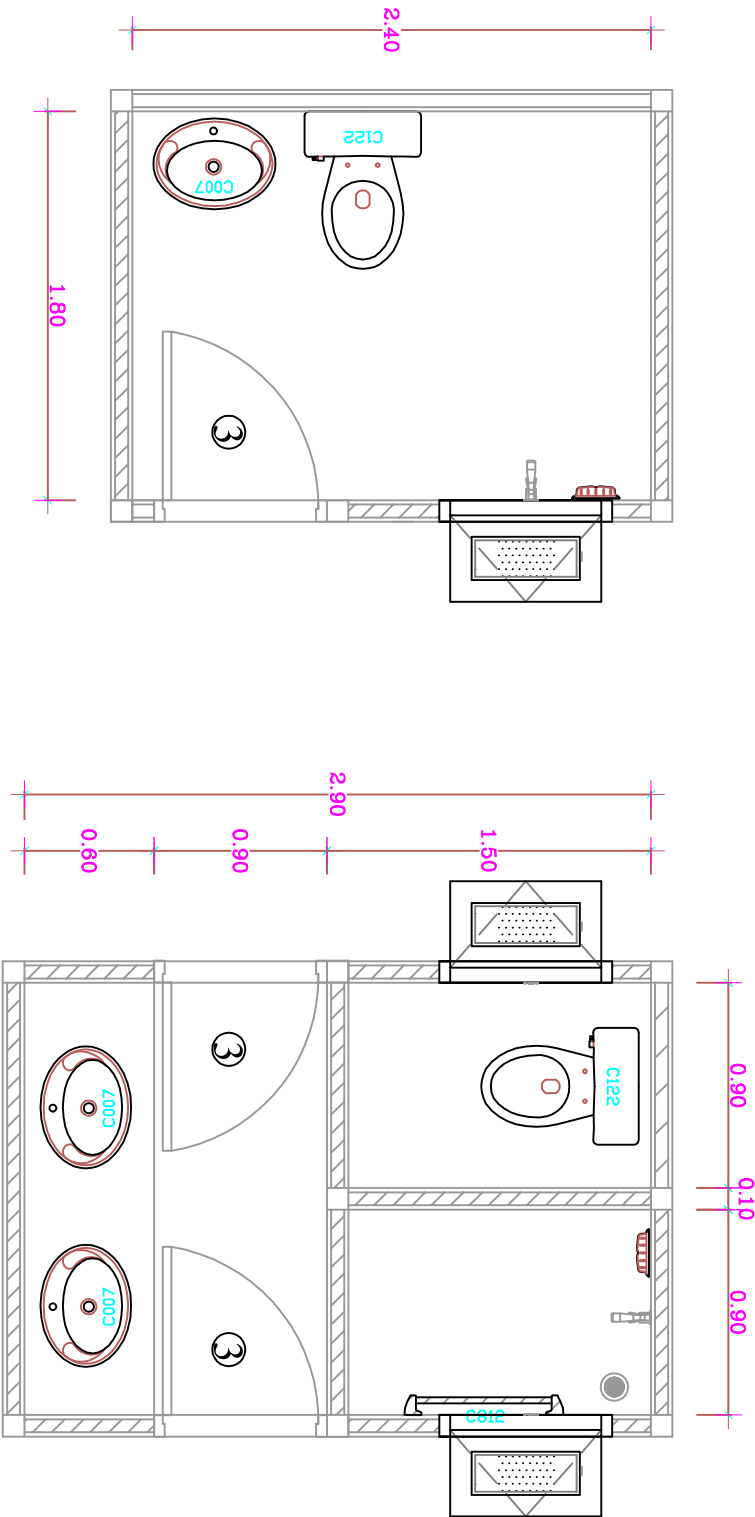

โครงการ	
ปรับปรุงห้อง Simulation-Basi	
learning Medical Educatio	
เจ้าของตง	
รพ.เจ้าพระยาอภัยภูเบศร	
สถานที่ก่อสร้าง	
อาคารศูนย์แพทย์	
รพ.เจ้าพระยาอภัยภูเบศร	
สถาปนิก	
วิศวกร	
เขียน	
นายอภิเดช สติชัย	
ภูมิ ปวงสภค.	
DRAWING TITLE	
แสดง	
-ขยายแปลนพื้นห้องน้ำ	
SCALE	1:35
CHECKD BY	
APPROVED BY	
DATE	MARCH 202
DRAWING NO.	
TOTAL	

ประตูห้องน้ำ แบบ PVC แบบไม่มีซ้อระบายอากาศ



ประตูไม้เนื้อแข็งทาสีน้ำมัน + อุปกรณ์ครบชุด + คิ้วกันแมลง



ประตู Upvc ครบชุด + คิ้วกันแมลง



ราวเหล็ก ม่านตาไก่



พัดลมระบายอากาศกันแมลง



โคมไฟกิ่งภายนอก



ป้าย Exit ทางหนีไฟแบบมีแบตเตอรี่



Automatic Time Switch Panasonic TB๑๗๘N

